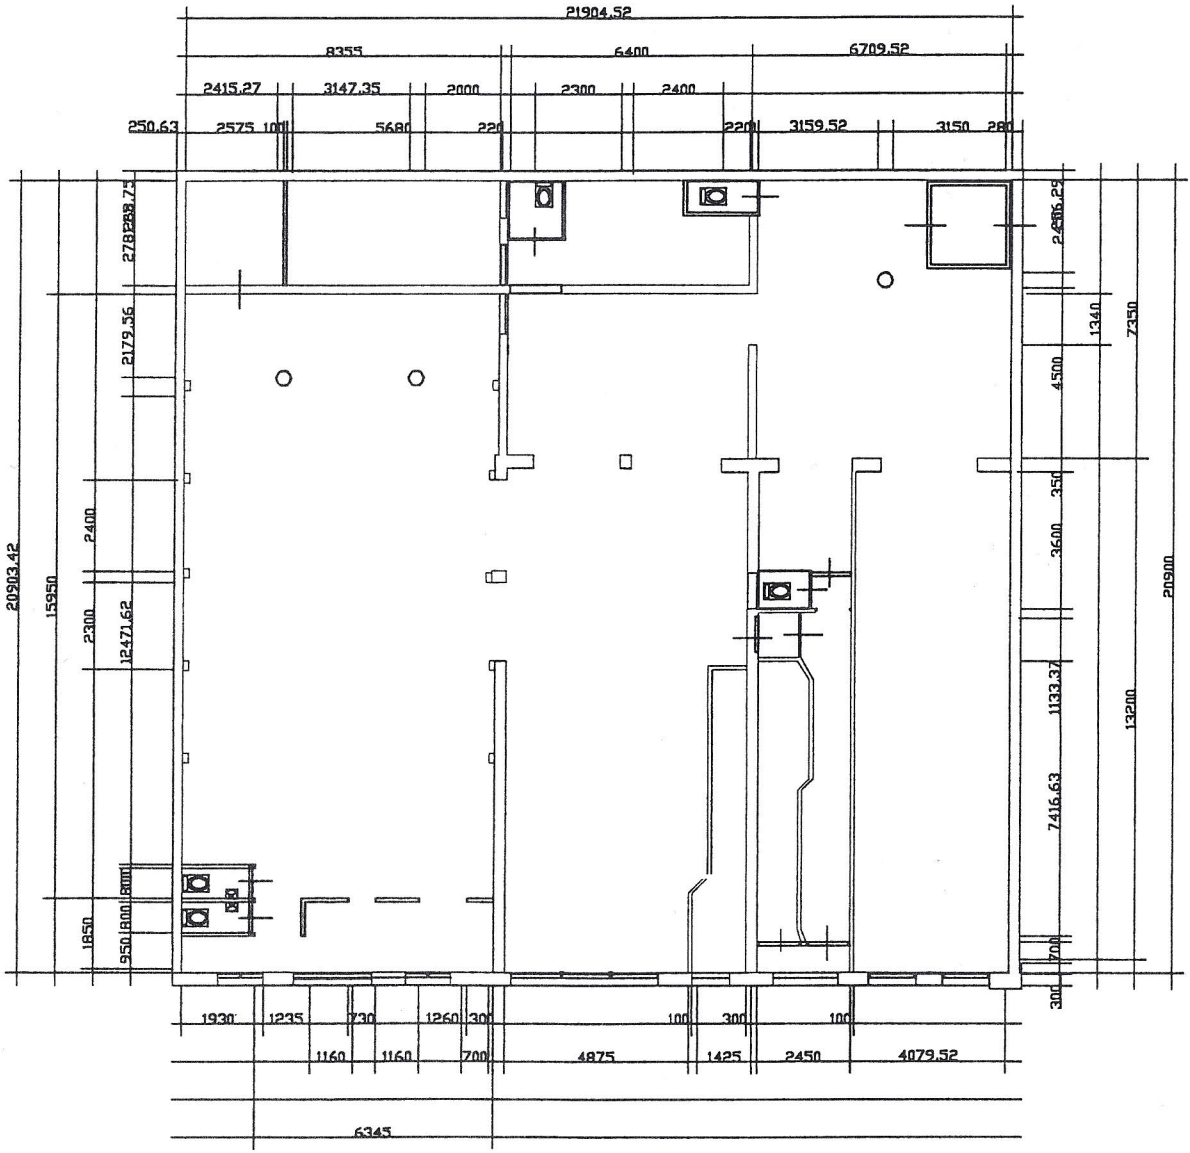

bestaand

schaal
1:200

Ontwerpers A'dam

DE WITTENKADE 59